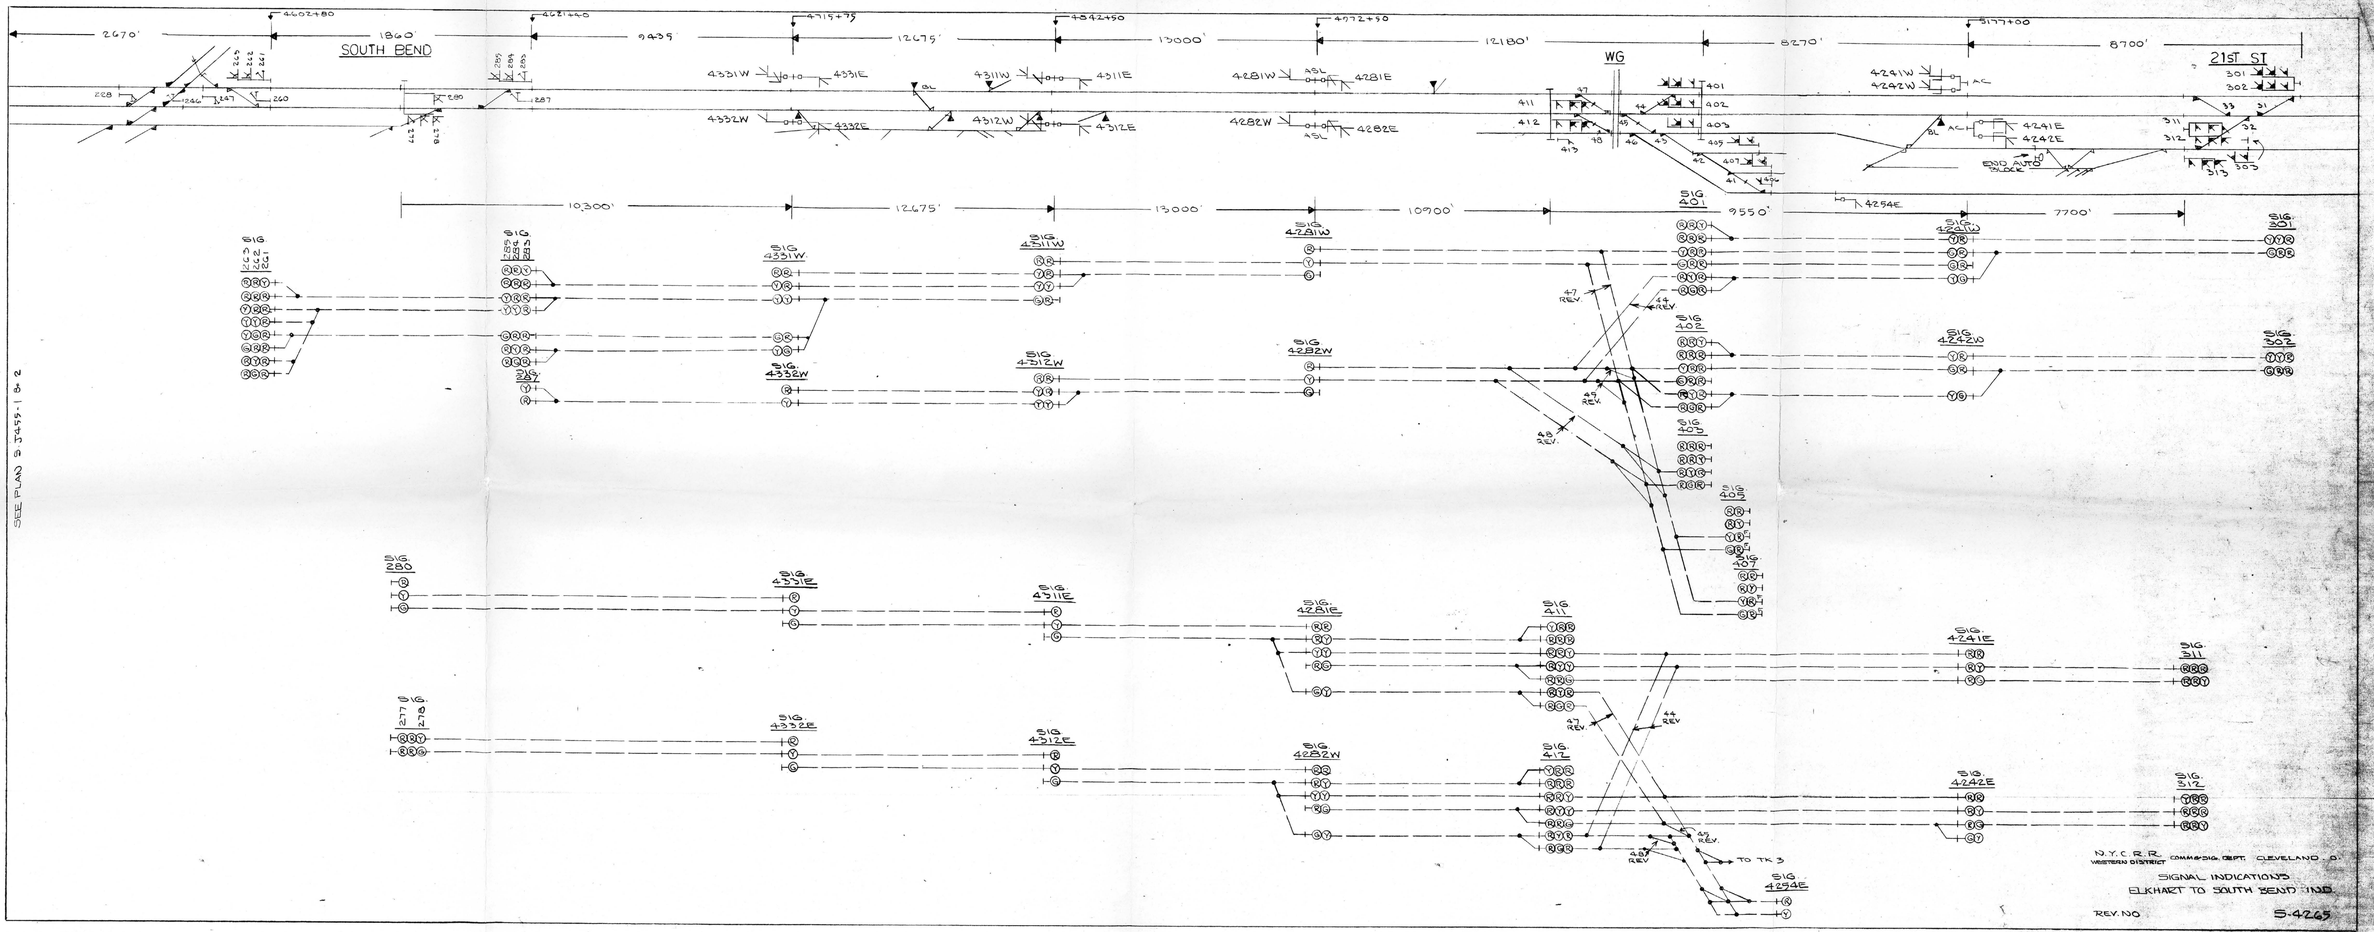
SOUTH BEND
WG
21ST ST
2670'
1860
9439
12675'
13000'
12180'
8270'
8700'
10,300'
10900'
9550'
7700'
4602+80
4621+40
4715+75
4842+50
4972+50
5177+00
4331W
4331E
4332W
4332E
4311W
4311E
4312W
4312E
4281W
4281E
4282W
4282E
4241W
4242W
4241E
4242E
4254E
SIG 401
SIG 402
SIG 403
SIG 405
SIG 407
SIG 411
SIG 417
SIG 280
SIG 277
SIG 278
SIG 351
SIG 352
SIG 311
SIG 312
SIG 301
SIG 302
SIG 313
SIG 303
SIG 227
SIG 225
SIG 226
SIG 285
SIG 284
SIG 283
SIG 287
EDDY AUTO BLOCK
TO TK 3
SEE PLAN S-3459-1 & 2
N.Y.C.R.R. WESTERN DISTRICT COMM. & SIG. DEPT. CLEVELAND, O.
SIGNAL INDICATIONS
ELKHART TO SOUTH BEND IND.
REV. NO
5-4265