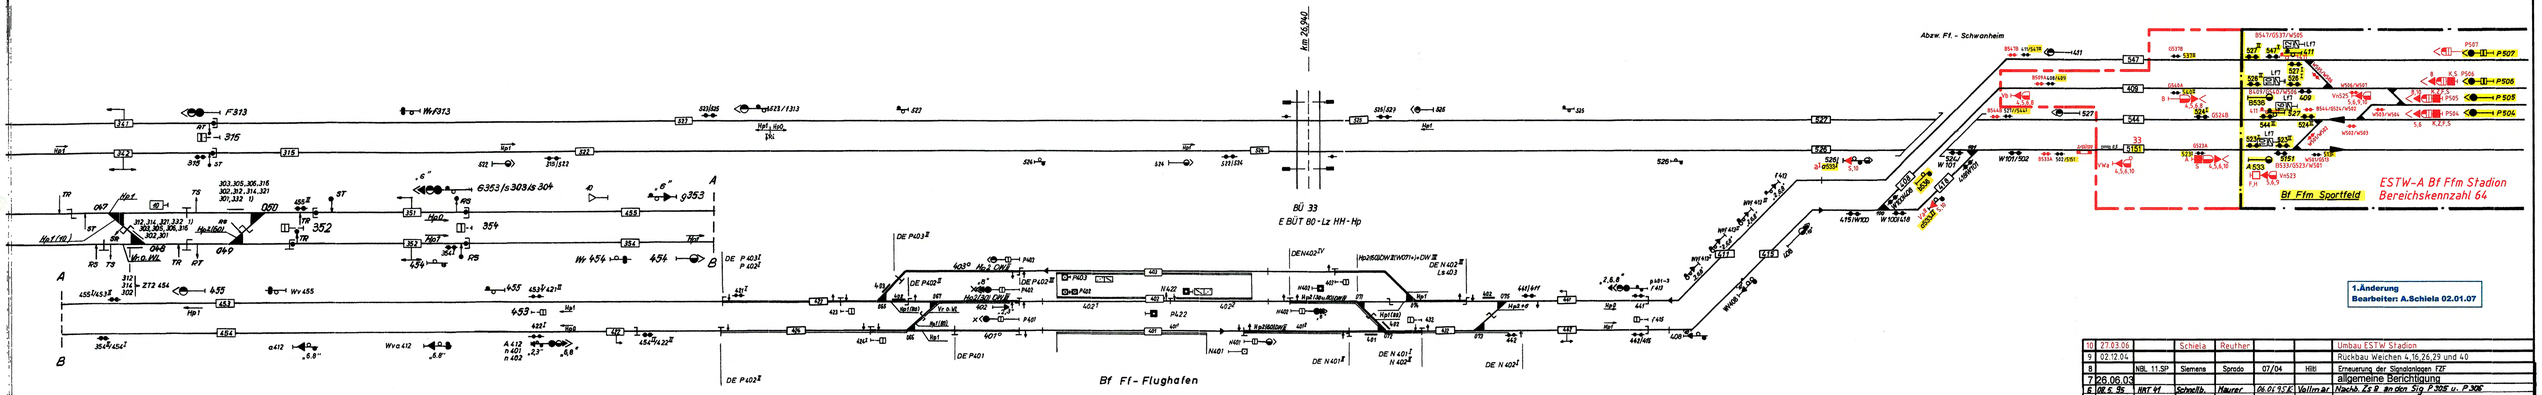

Nr	Tag d. Änd.	Gesch. Zeich.	Bearbeiter	Prüfer	Genehmigte Dienststelle	Datum	Art der Änderung
10	27.03.06		Schiela	Reuther			Umbau ESTW Stadion
9	02.12.04						Rückbau Weichen 4,16,26,29 und 40
8		NBL 11.SP	Siemens	Sprado	07/04	HBI	Erneuerung der Signalanlagen FZF
7	26.06.03						allgemeine Berichtigung
6	08.5.95	NKT Kf	Schneidh.	Maurer	06.05.95	Vollmar	Nachtr. Ks 9 an den Sig. P.306 u. P.306
5	29.10.91	B61.025d	Schneidh.	Linz	16.05.91	Vollmar	Aufteilung Gl. 402
4	26.7.90	B61.02	Schreibstorer	Linz	8690	Vollmar	Änderung der Geschwindigkeitssignalisierung
3	13.5.86	39.ST516	gez Schlig	gez Luy	90.8.85	gez Schö.	IC-Anbindung Bf Ff - Flughafen
2							Nachbau von D-Wegen
1	25.10.79	39.ST32	gez Linz		26.9.79	vorübergehend	Bypassung StDr 540 Ffm-Sportfeld Bauzust 3a, 2 + 3b

SIEMENS
AKTIENGESELLSCHAFT
Bereich
Eisenbahnsignaltechnik

53.172.1/2

DB Netz AG

	Name	Tag	Datum
SIEMENS bearbeitet		17.7.71	Kase.
geprüft		13.7.71	K. Schulz
genehmigt			Bode

Bundesbahndirektion Ffm den 22.2.74
39aSt 214

BD Nr.: 0550.00/06

Modetab:

Bahnhof: Kelsterbach
Stellwerk: Kf
Schematischer Übersichtsplan

Oberbestimmung
Inbetriebsetzt: 31.1.1974

0,70m²

550/6
Teil 3
Ausgabe vom: 02.01.07
Ersetzt Nr.:
B
Ersetzt durch:

03.05.2007 13:09 malterandt @16.6s PRS FA1.t1b P:\207-ESTW Sportfeld\ST\AP\Bf Kelsterbach\at1%1022902.dvo / Model