




Befehlswerk

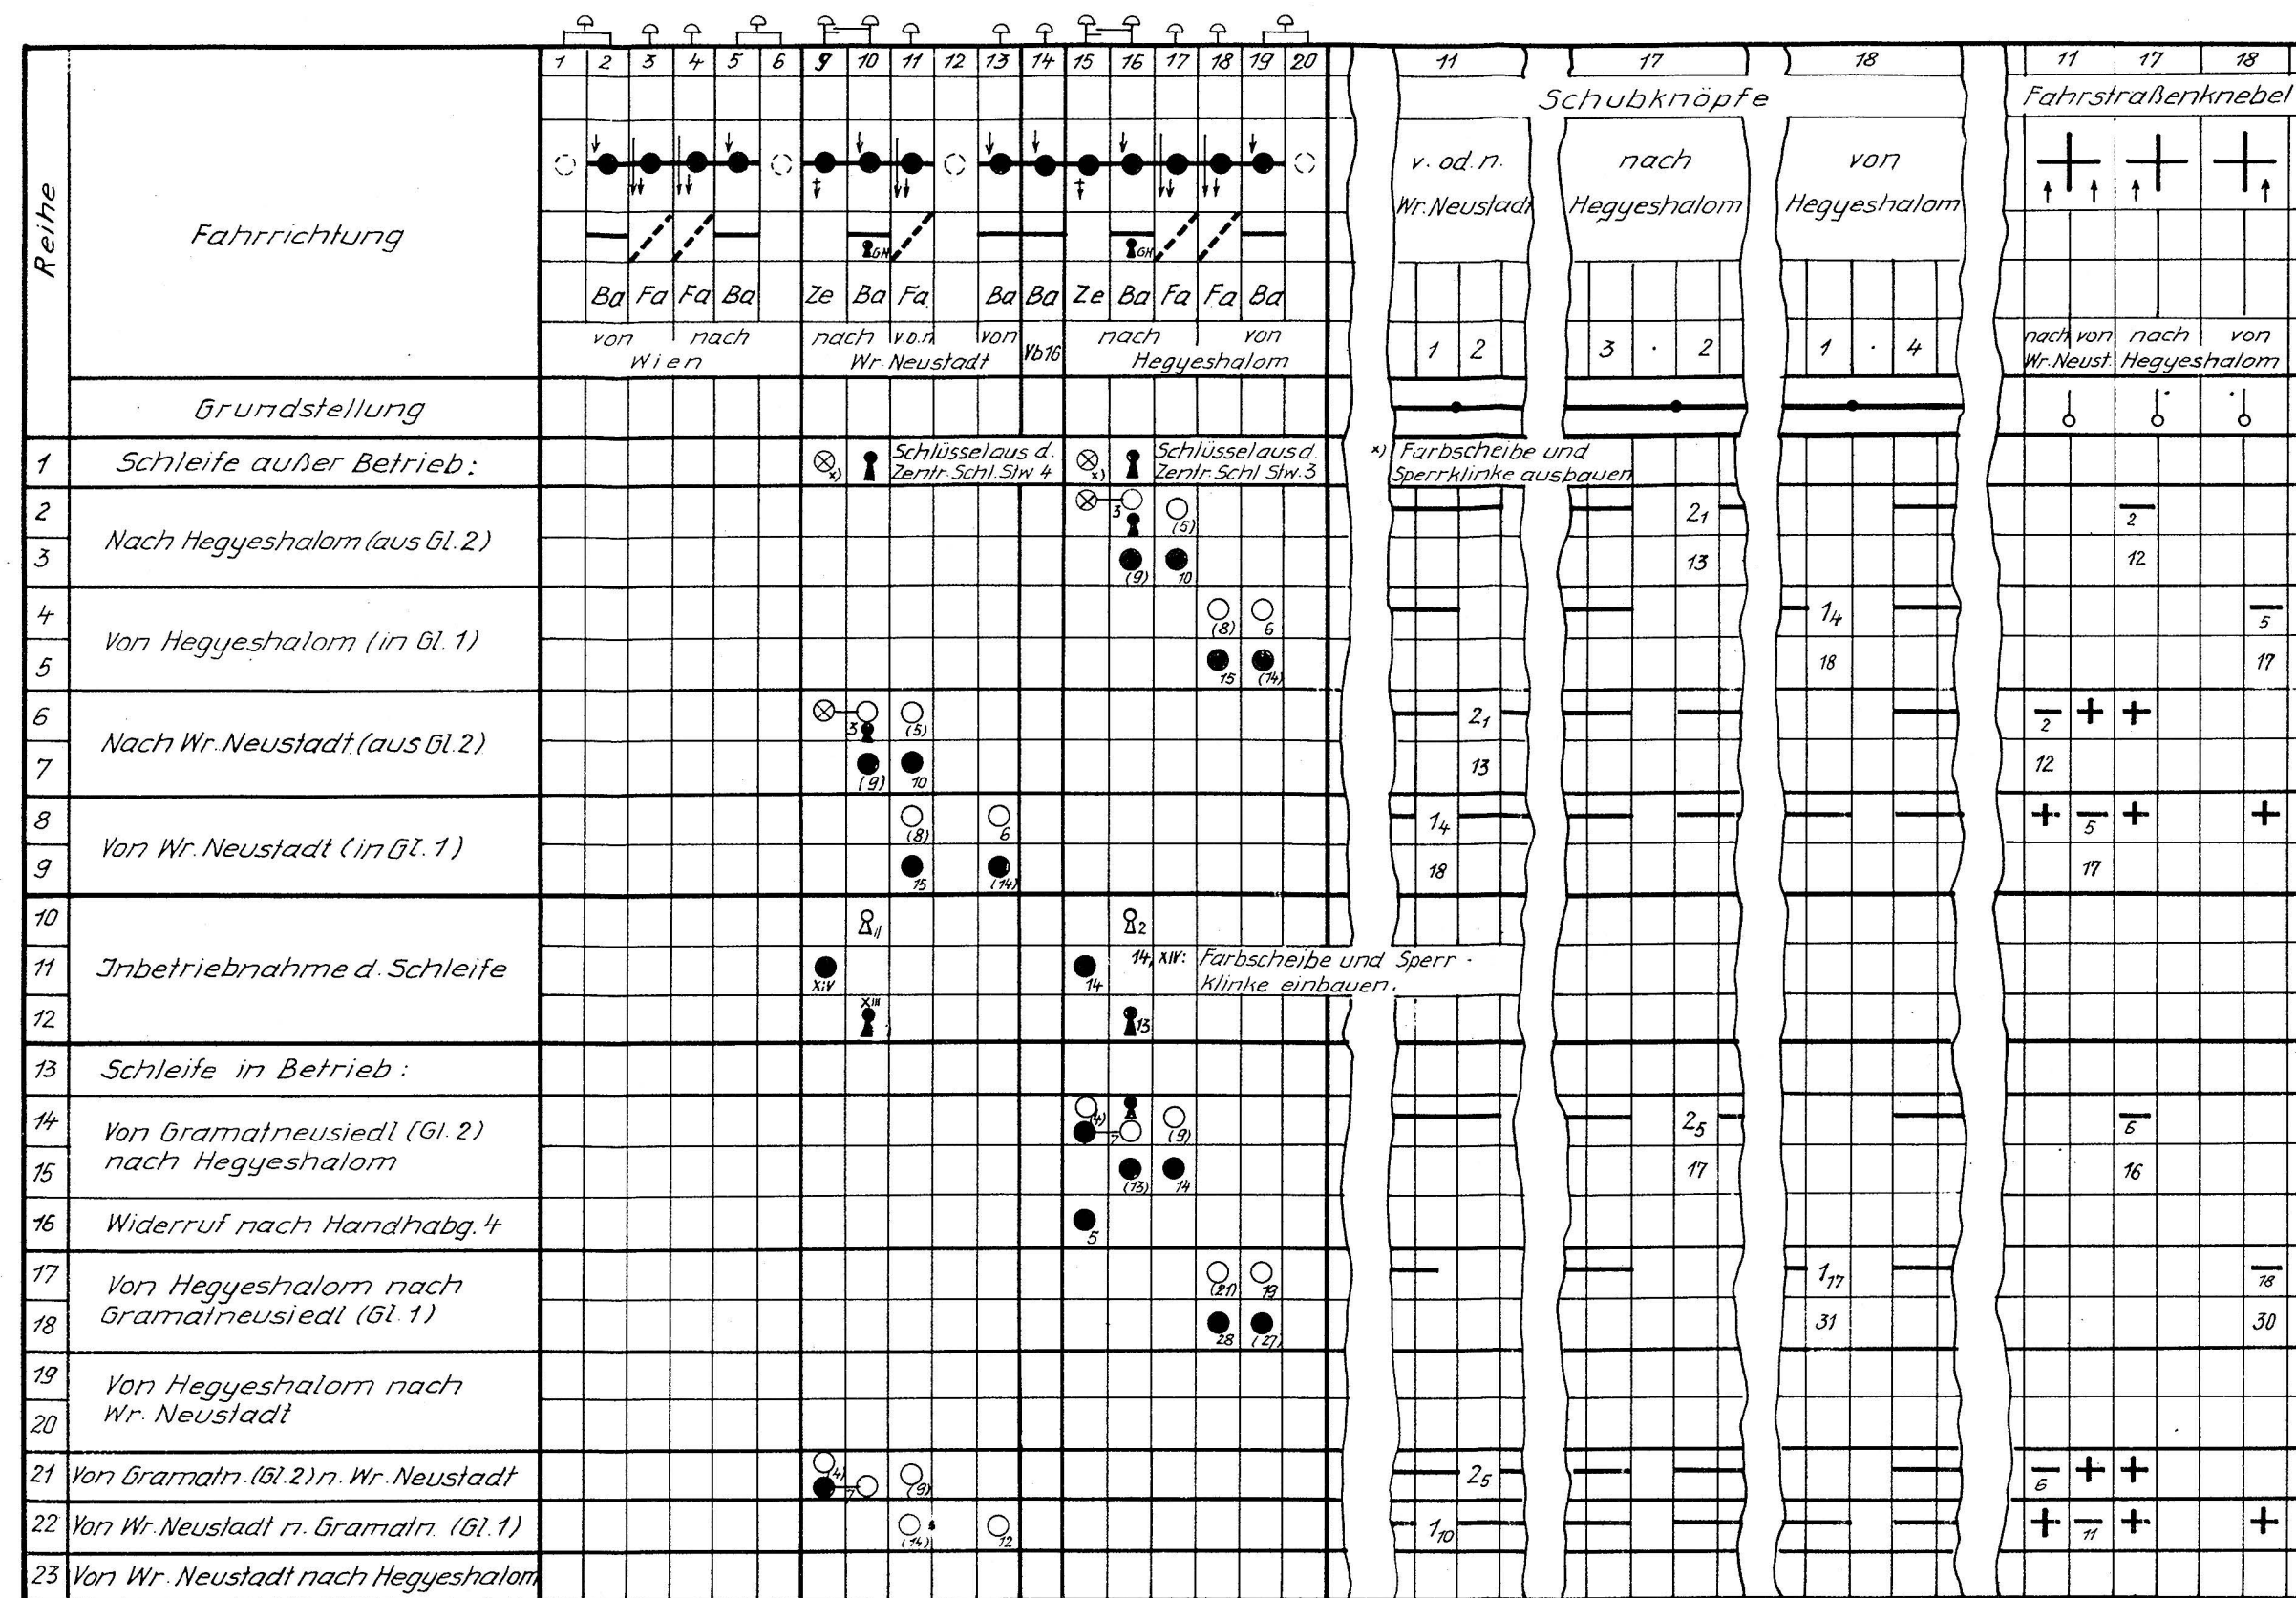


Stellwerk 2

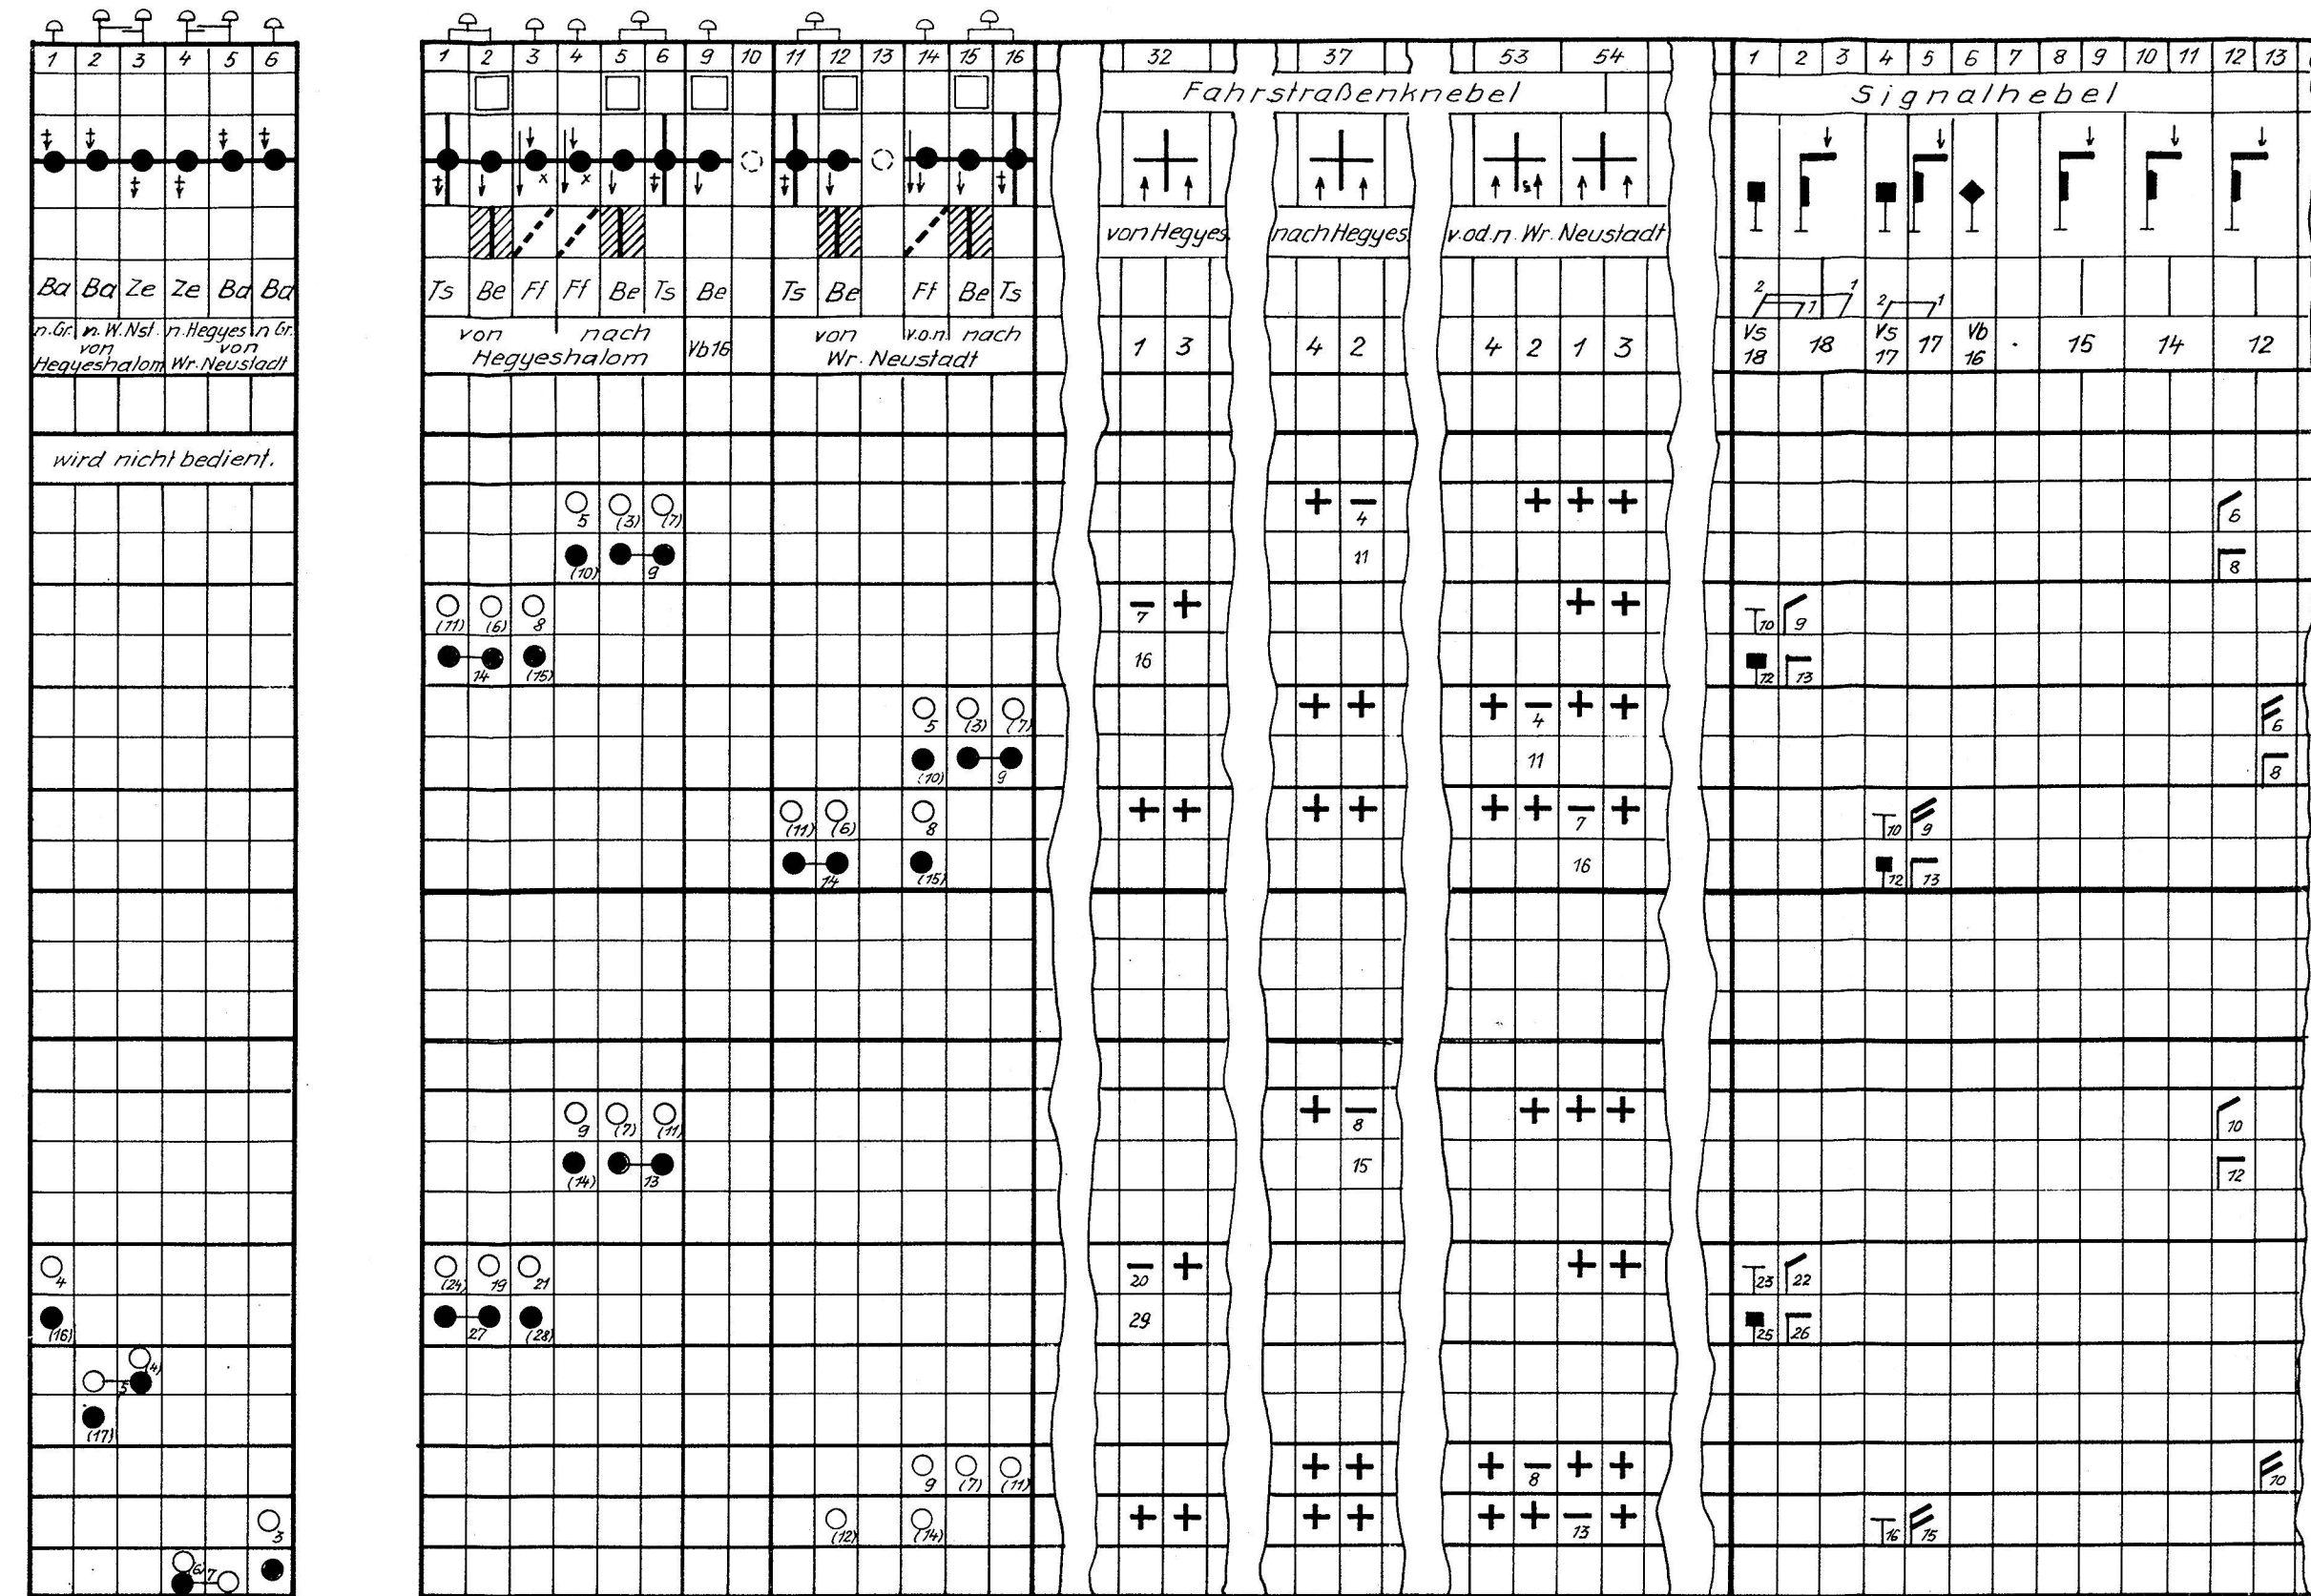


Stellwerk 3

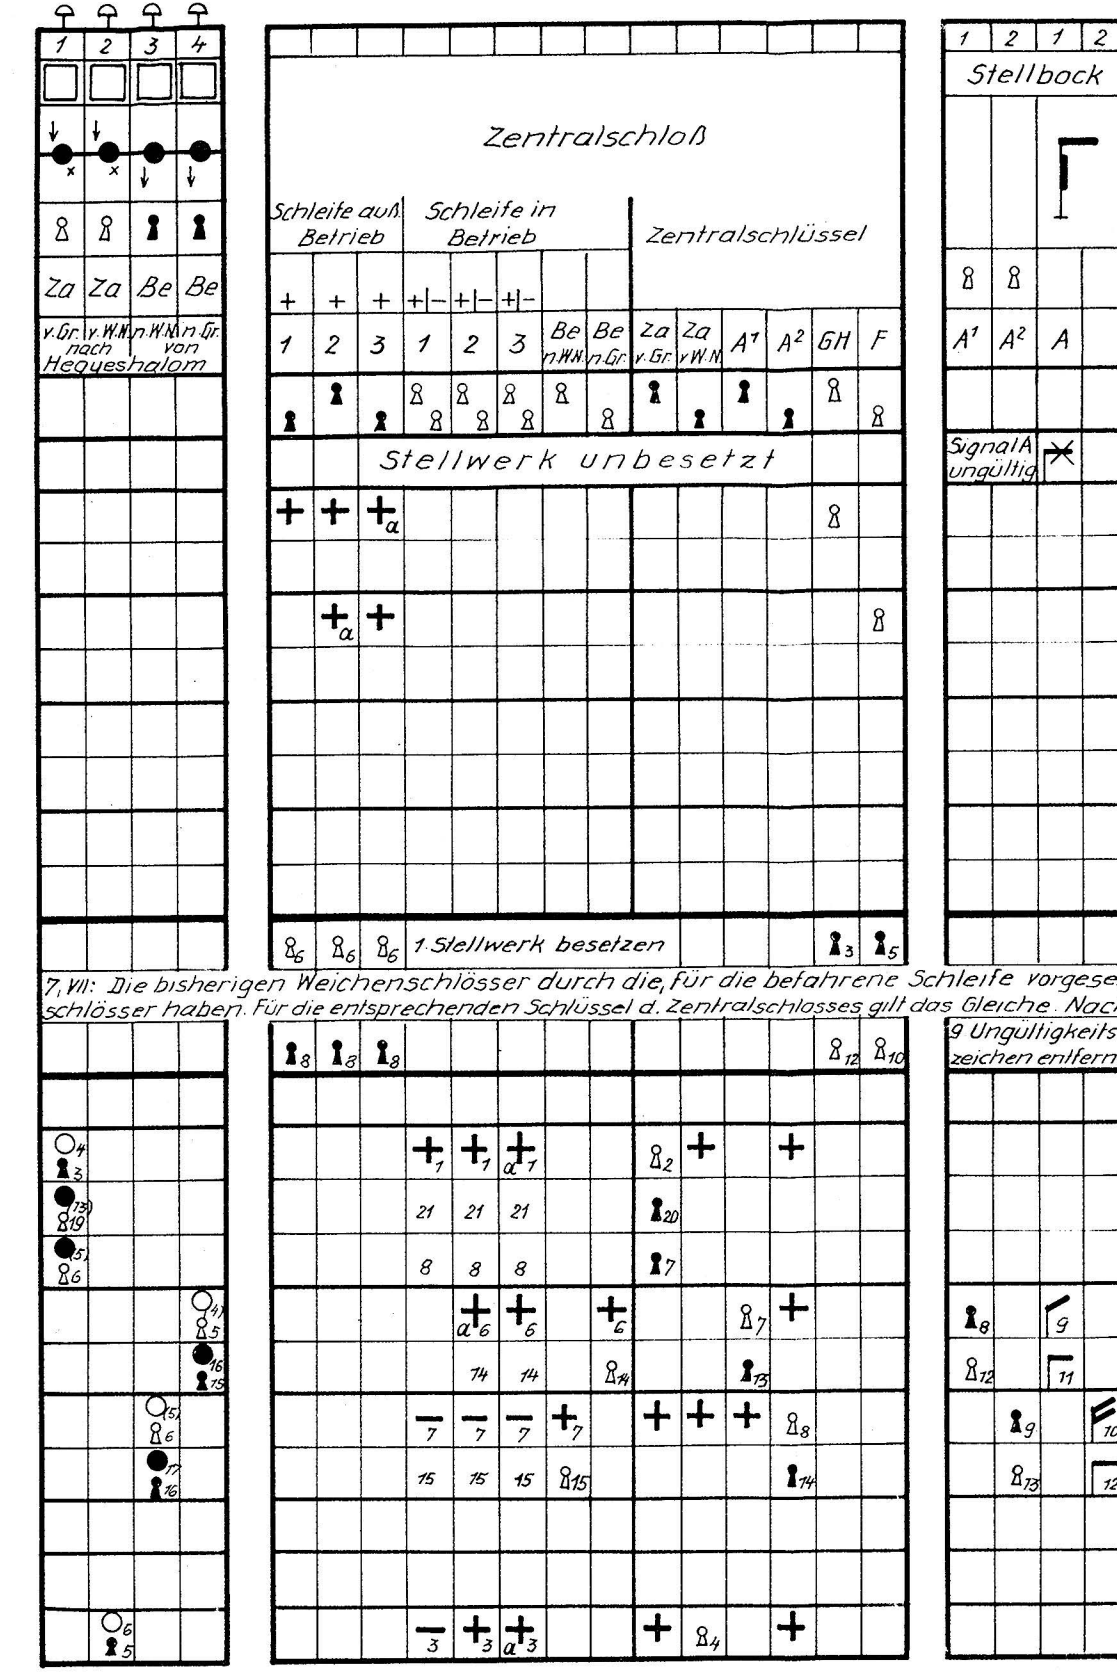


Stellwerk 4

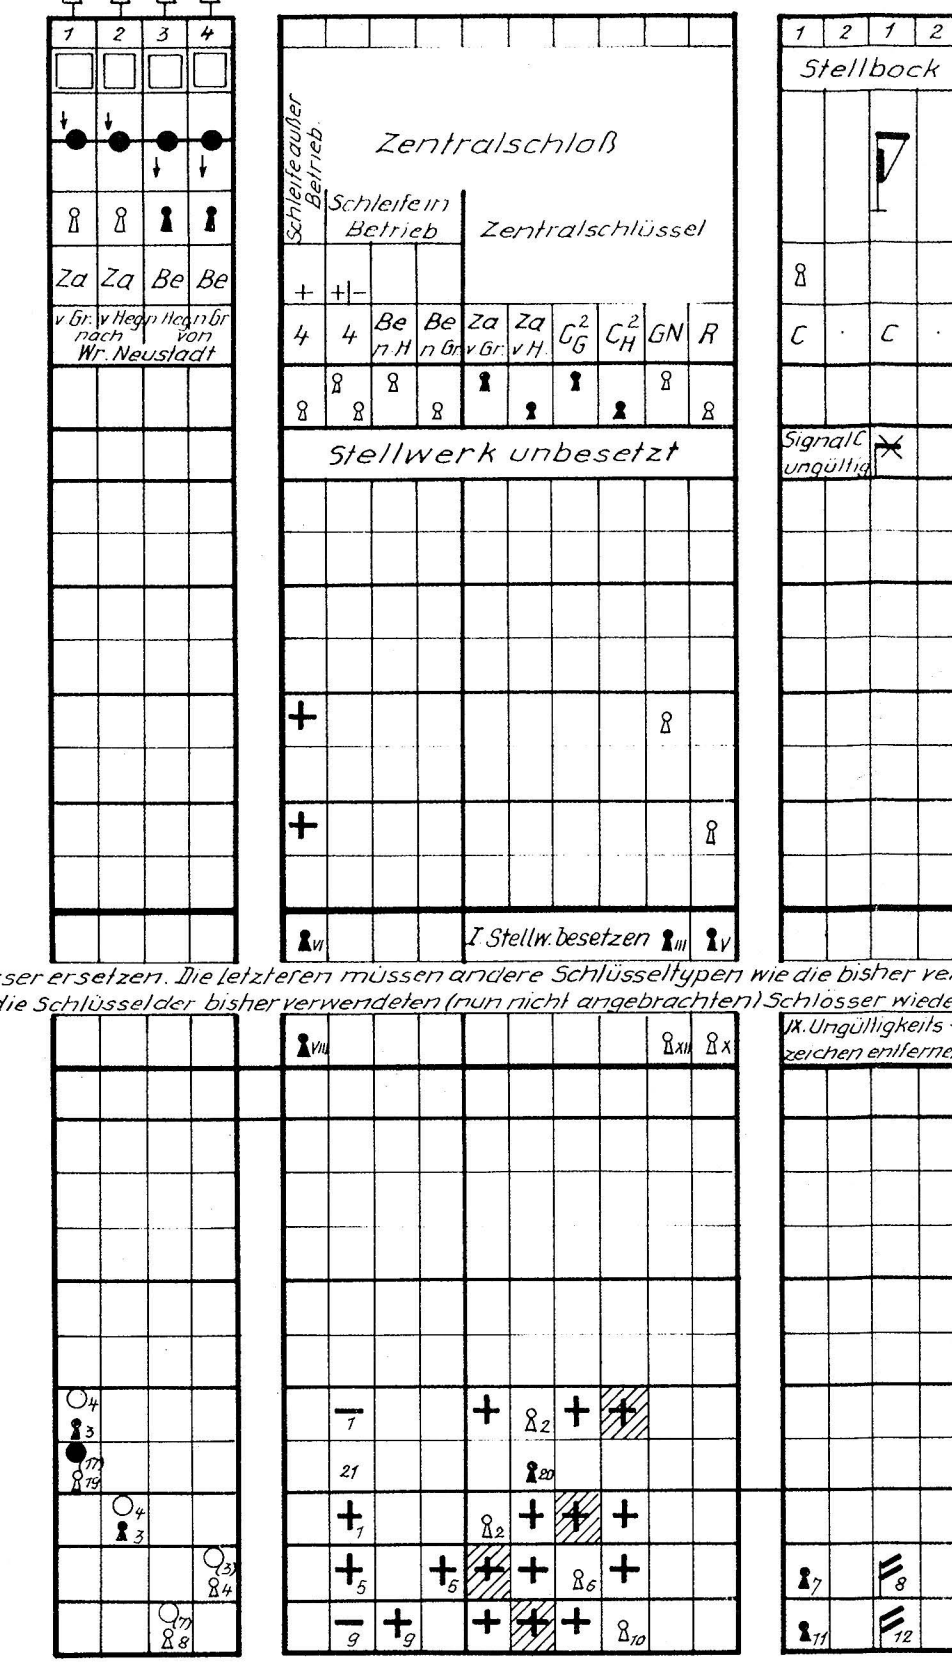

Bk. Führbachbrücke

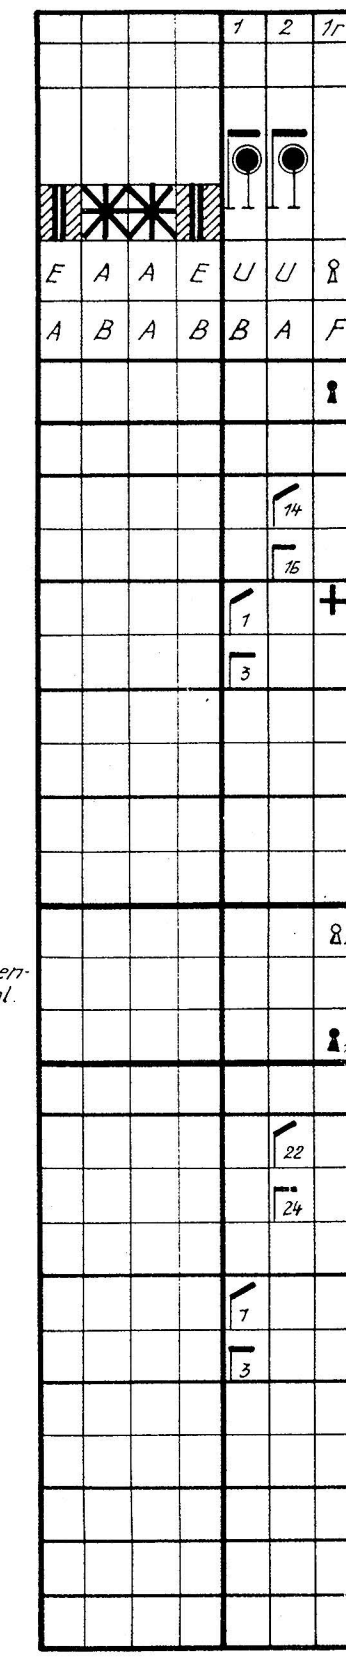

Bk. Reisenberg - M.

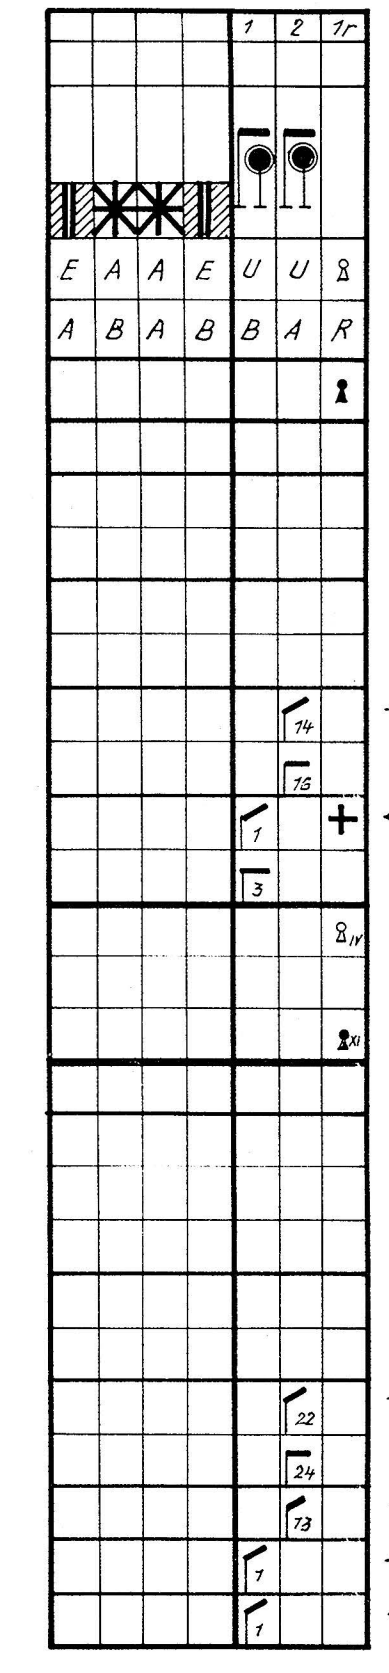

Tag	Name	Zur Ausführung genehmigt:
21. 4. 44	G.H.	RBD Wien, Dez 39
bearbeitet	gezeichnet	geprüft
Schleife Gramatneusiedl		
148.070/VS E		