C. & N. W. Ry.
Interlocking
Lake St. Chicago.

	Levers	Spaces	Units
Dwarf Signals	67	67	134
Switches	29	29	29
D.S.S.	46	46	92
M.D.F.	23	23	46
Lock Levers	6	6	6
Detector Circuits	—	—	75
Working	171	171	382
Spare Levers	4	4	
Spare Spaces		37	
Total	175	212	382

37 Spare Spaces - 7-8-9-10-23-24-25-26
27-28-29-30-31-68-69-70-71-72
73-74-75-76-77-86-87-88-89-98
99-124-125-137-138-154-155-196-197.
2 Spare Dwarf Sig. Levers - 148-149.
2 Spare Switch Levers - 190-191.
36 Indicating Track Circuits.

Traffic Levers
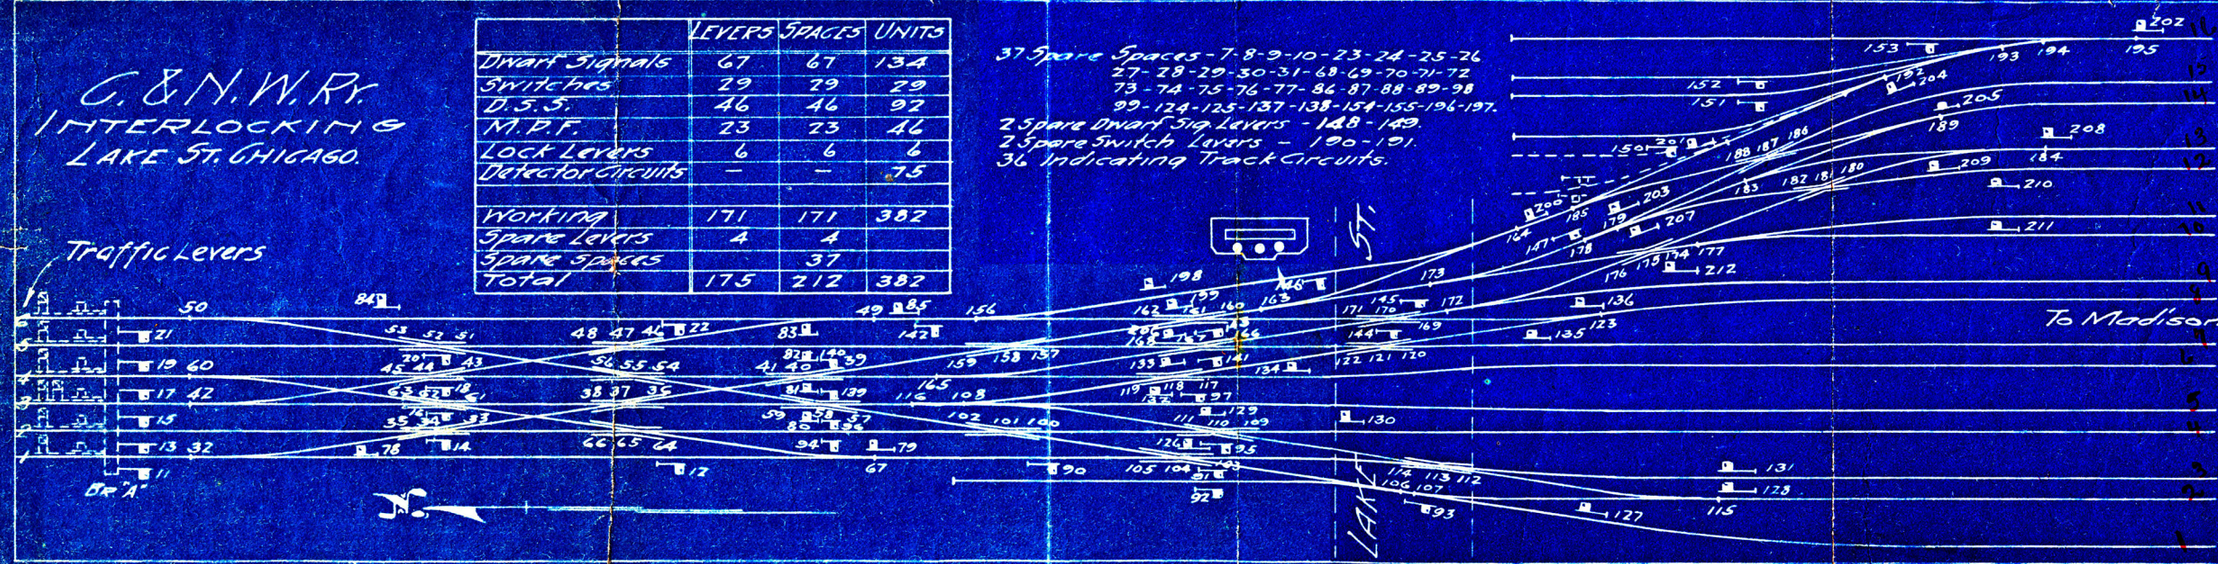
Dr. "A"