




PARIS - Gare de LYON
Gare Souterraine
Poste -Table type PRS
Normalement télécommandé du Poste 1 de PARIS - Gare de LYON
84 itinéraires - 1 autorisation

C 957	1S	par 954 G	PRS	TLD "S"	C 955	1S	par 953 G	PRS	TLD "S"
	1MS	par 954 G	-d°	TLD "M"		1MS	par 953 D	-d°	TLD "M"
	1MS	par 954 D	-d°	TLD "M"		RO	par 956 G et 961 D	242° PRS	M + TLD "G"
	RO	par 954 G et 961 D	242° PRS	M + TLD "G"		RO	par 956 D	242° PRS	M + TLD "G"
	RO	par 954 D et 956 D	242° PRS	M + TLD "G"		RP	par 956 G	PRS	M + TLD "G"
	RP	par 954 G	PRS	M + TLD "G"		RP	par 956 D	-d°	M + TLD "G"
	RP	par 954 D et 956 D	-d°	M + TLD "G"					

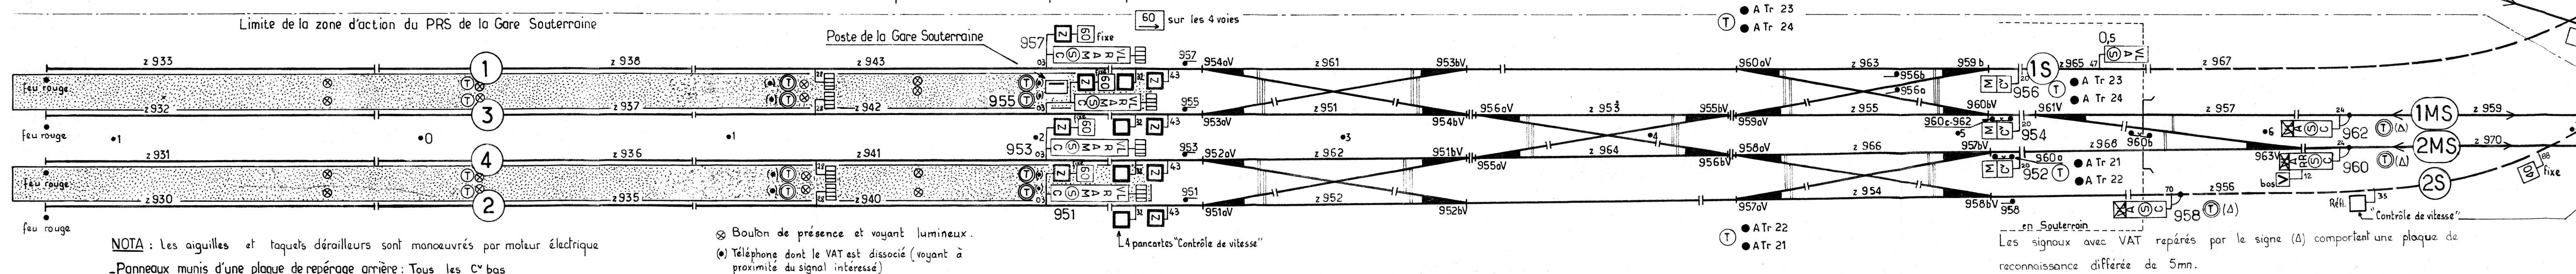

Nota: Les dispositions encadrées en tiraté, concernant l'amélioration du débit sur Voie 1S, sont réservées.

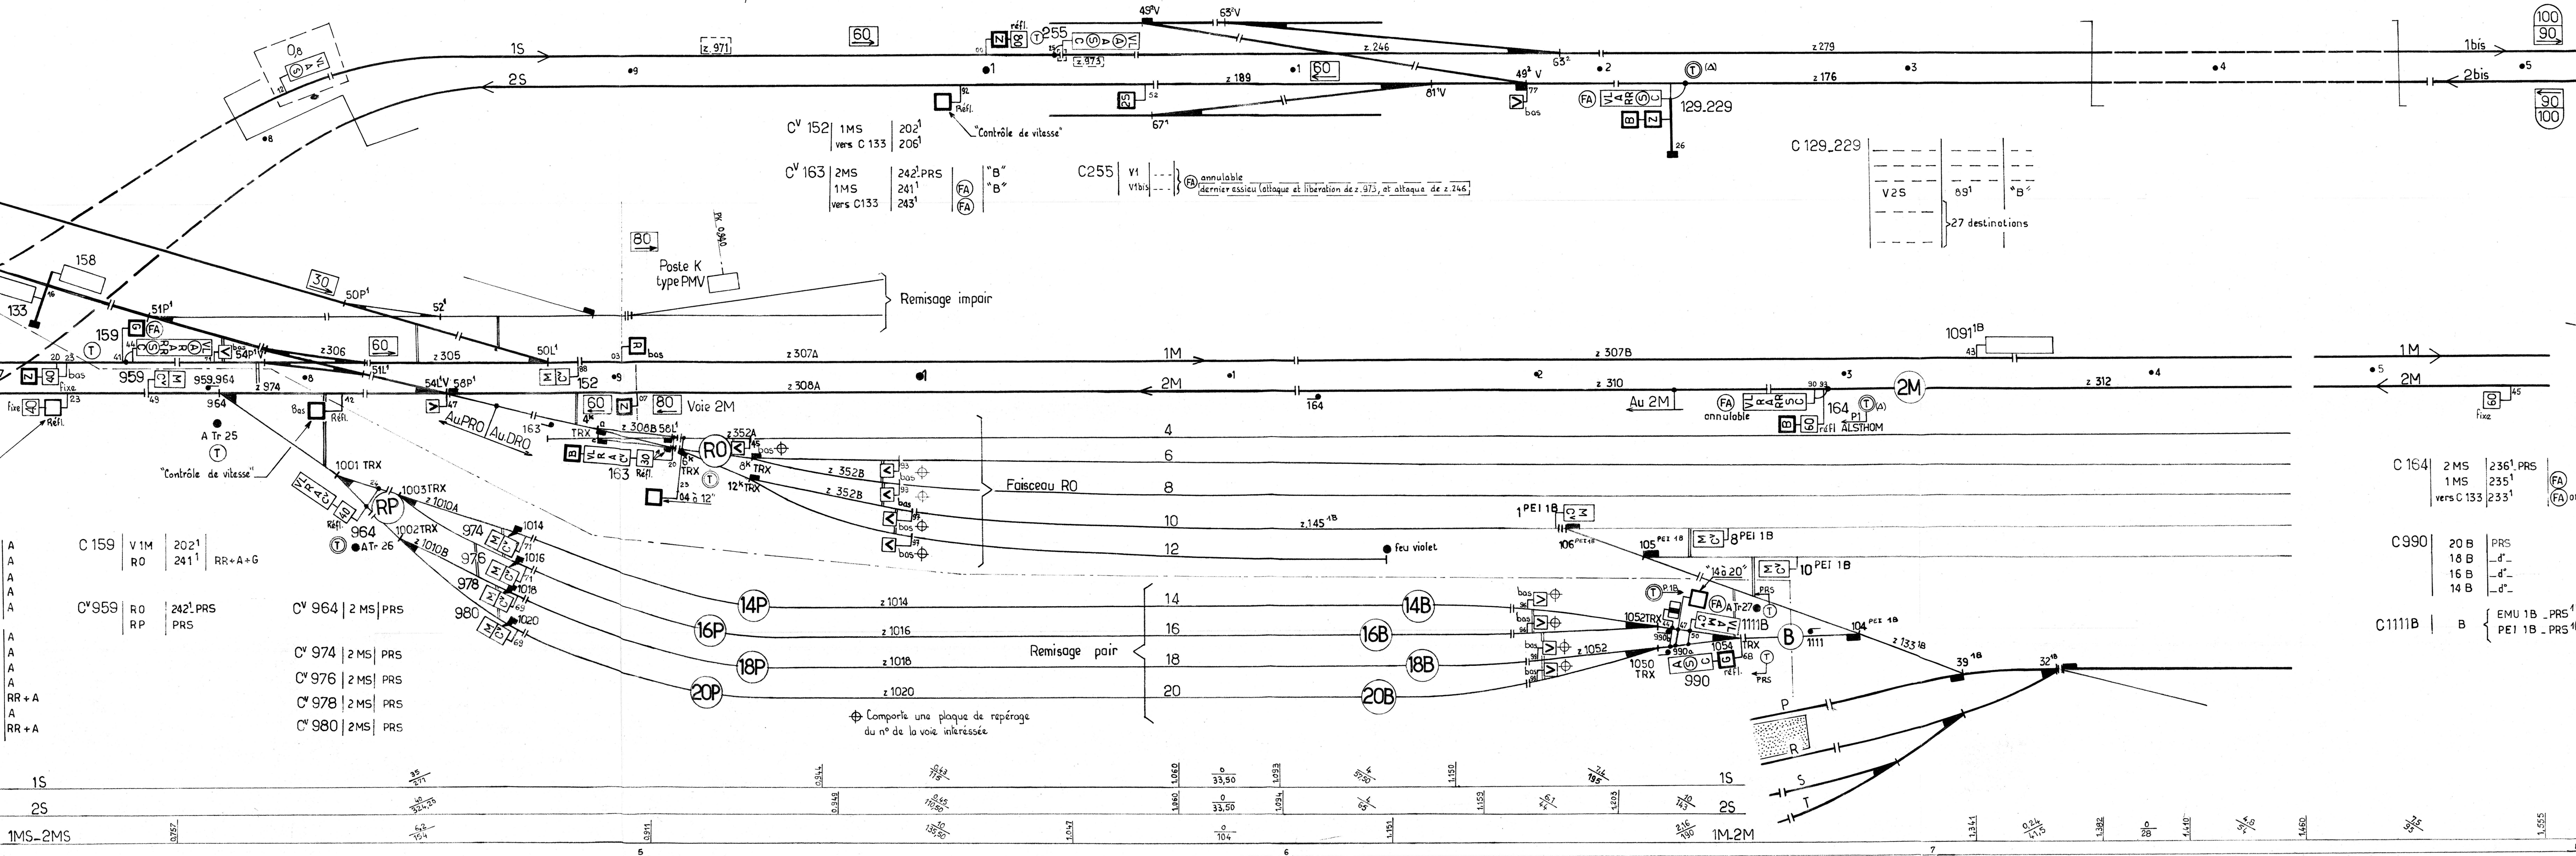

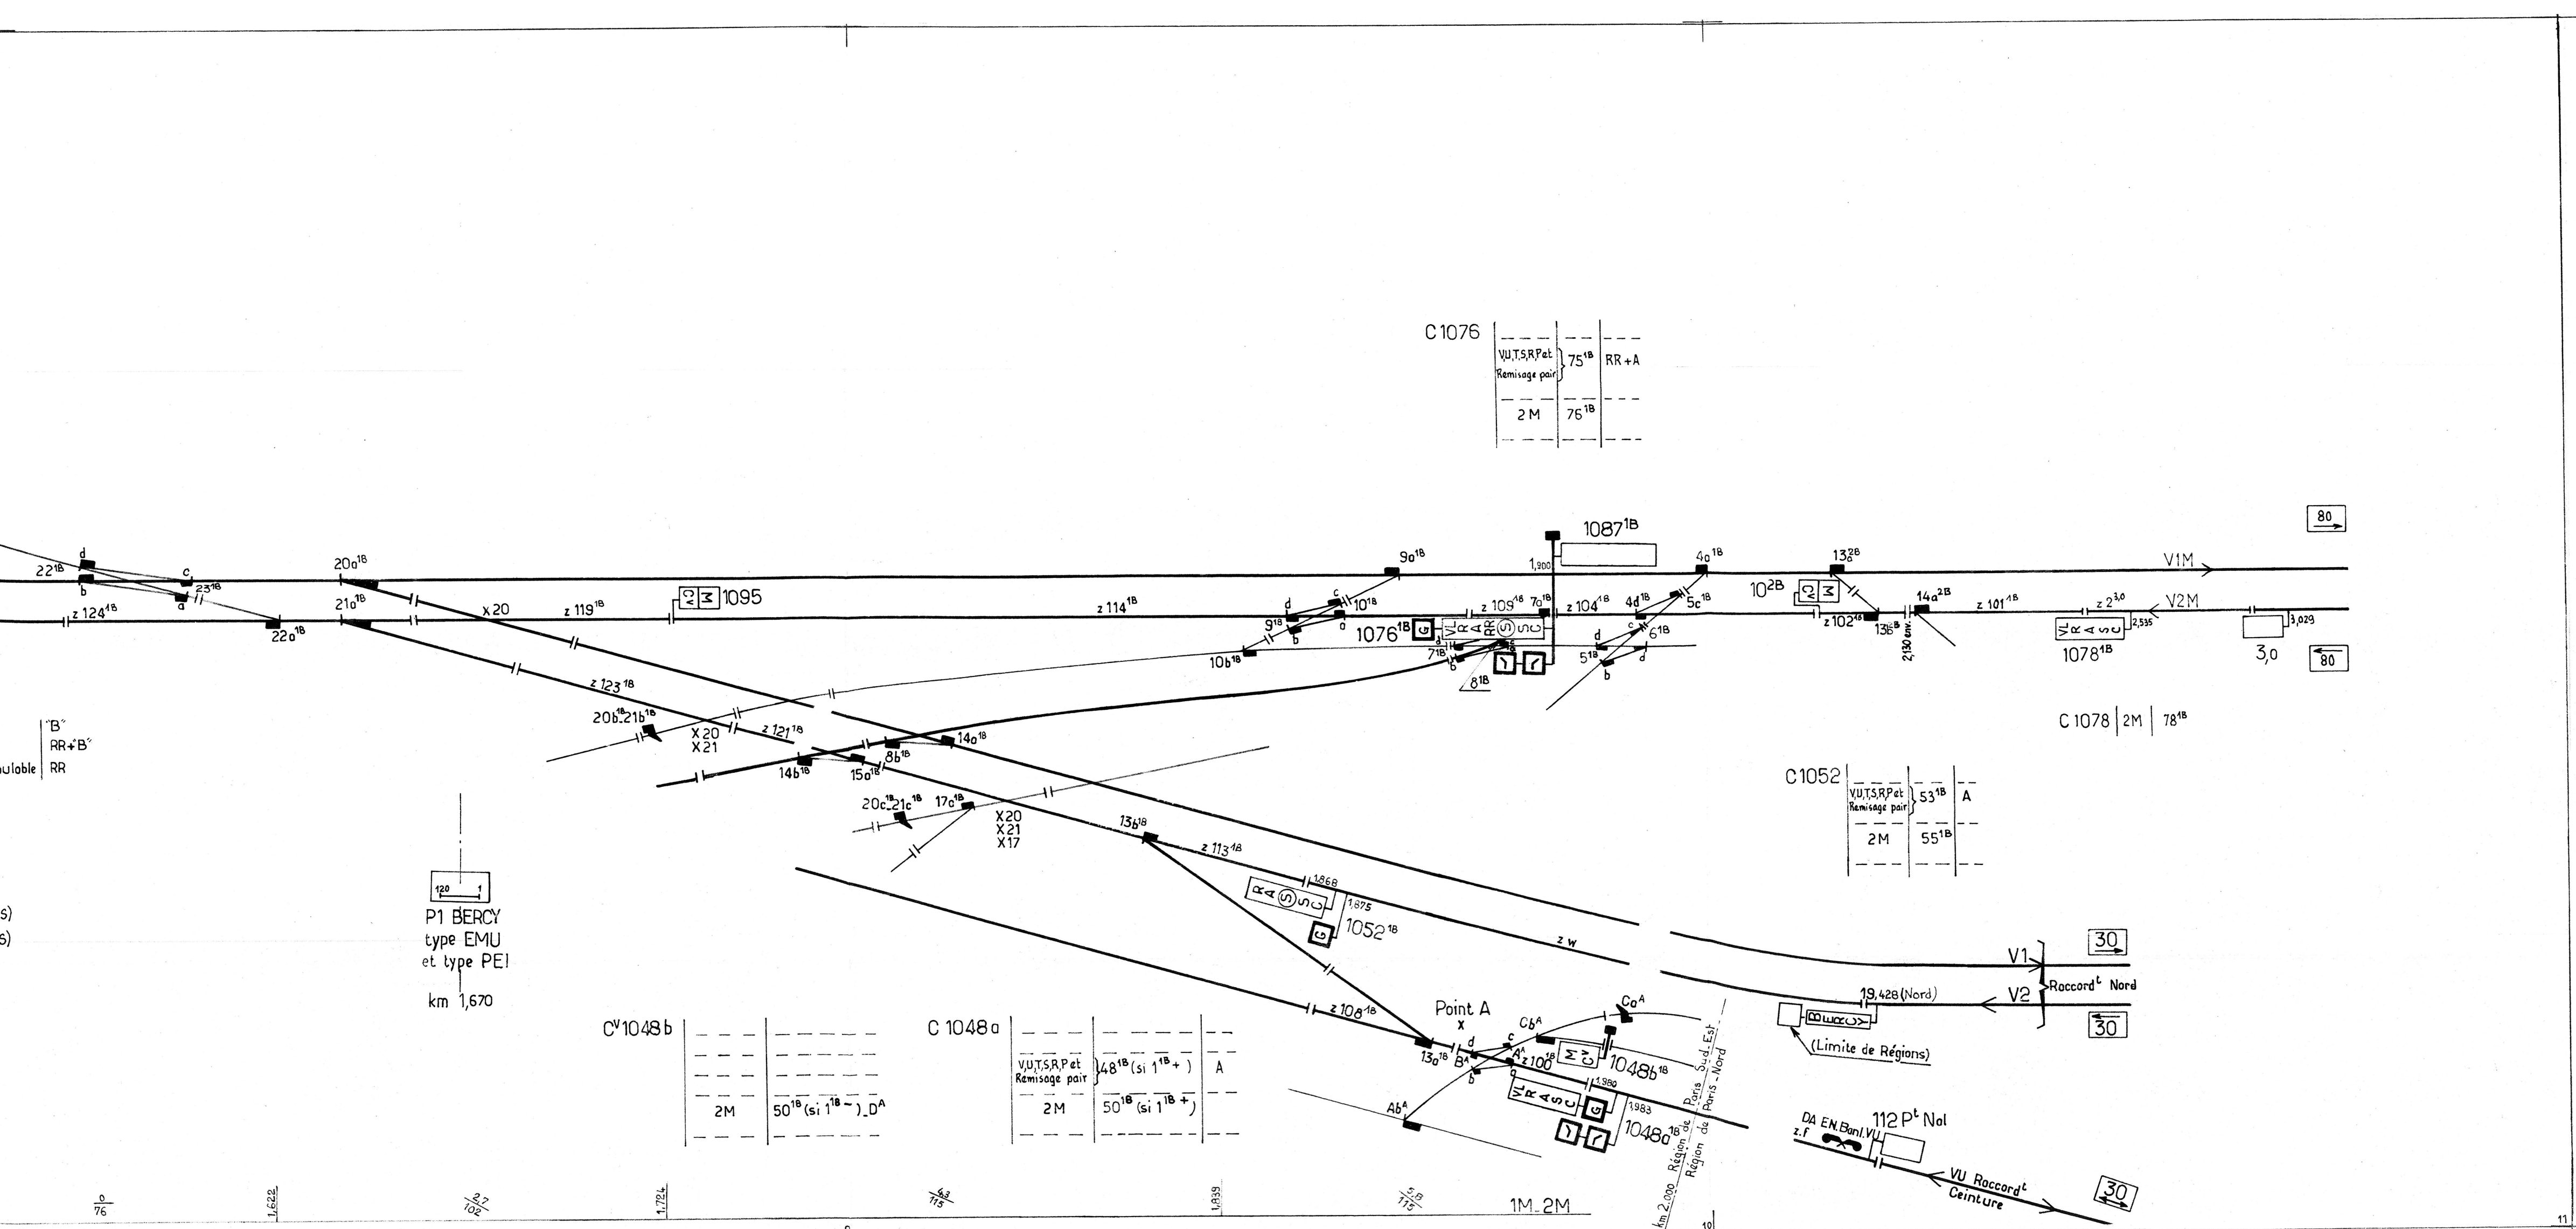

Direction de l'Équipement

Plan arrêté pour exécution
le 2.1.1978

RÉGION DE PARIS-SUD-EST					
LIGNE DE PARIS A MARSEILLE-S ^T -CHARLES					
PARIS.Gare de LYON					
Gare souterraine					
Poste Table type PRS					
Normalement télécommandé du Poste 1 de PARIS.Gare de LYON					
Commande locale					
Schéma de signalisation					
F	02.82	Incidences du PEI P.1 Bercy (2 ^{ème} étape)	DEVELAY	DATE	LE CHEF DE LA DIVISION VZE
E	11.81	Incidences du PEI P.1 Bercy	DEVELAY	2.1.1978	Signé : RÉTIVEAU
D	09.80	Balayage pour mise en service	Signé : RÉTIVEAU	MISE EN SERVICE 8.9.1980	55 210
C	12.7 1979	-Voie 1S. Amélioration du débit. -Mises au point diverses.	Signé : RÉTIVEAU		
B	1/79	Signalisation de direction -Identification des trains de banlieue -Aménagements divers	Signé : RÉTIVEAU		
A	6/78	Mises au point diverses	Signé : RÉTIVEAU		
Indice	Date	Objet	Signature	Mise en service	
MODIFICATIONS					VZE . 830 000 - 1