


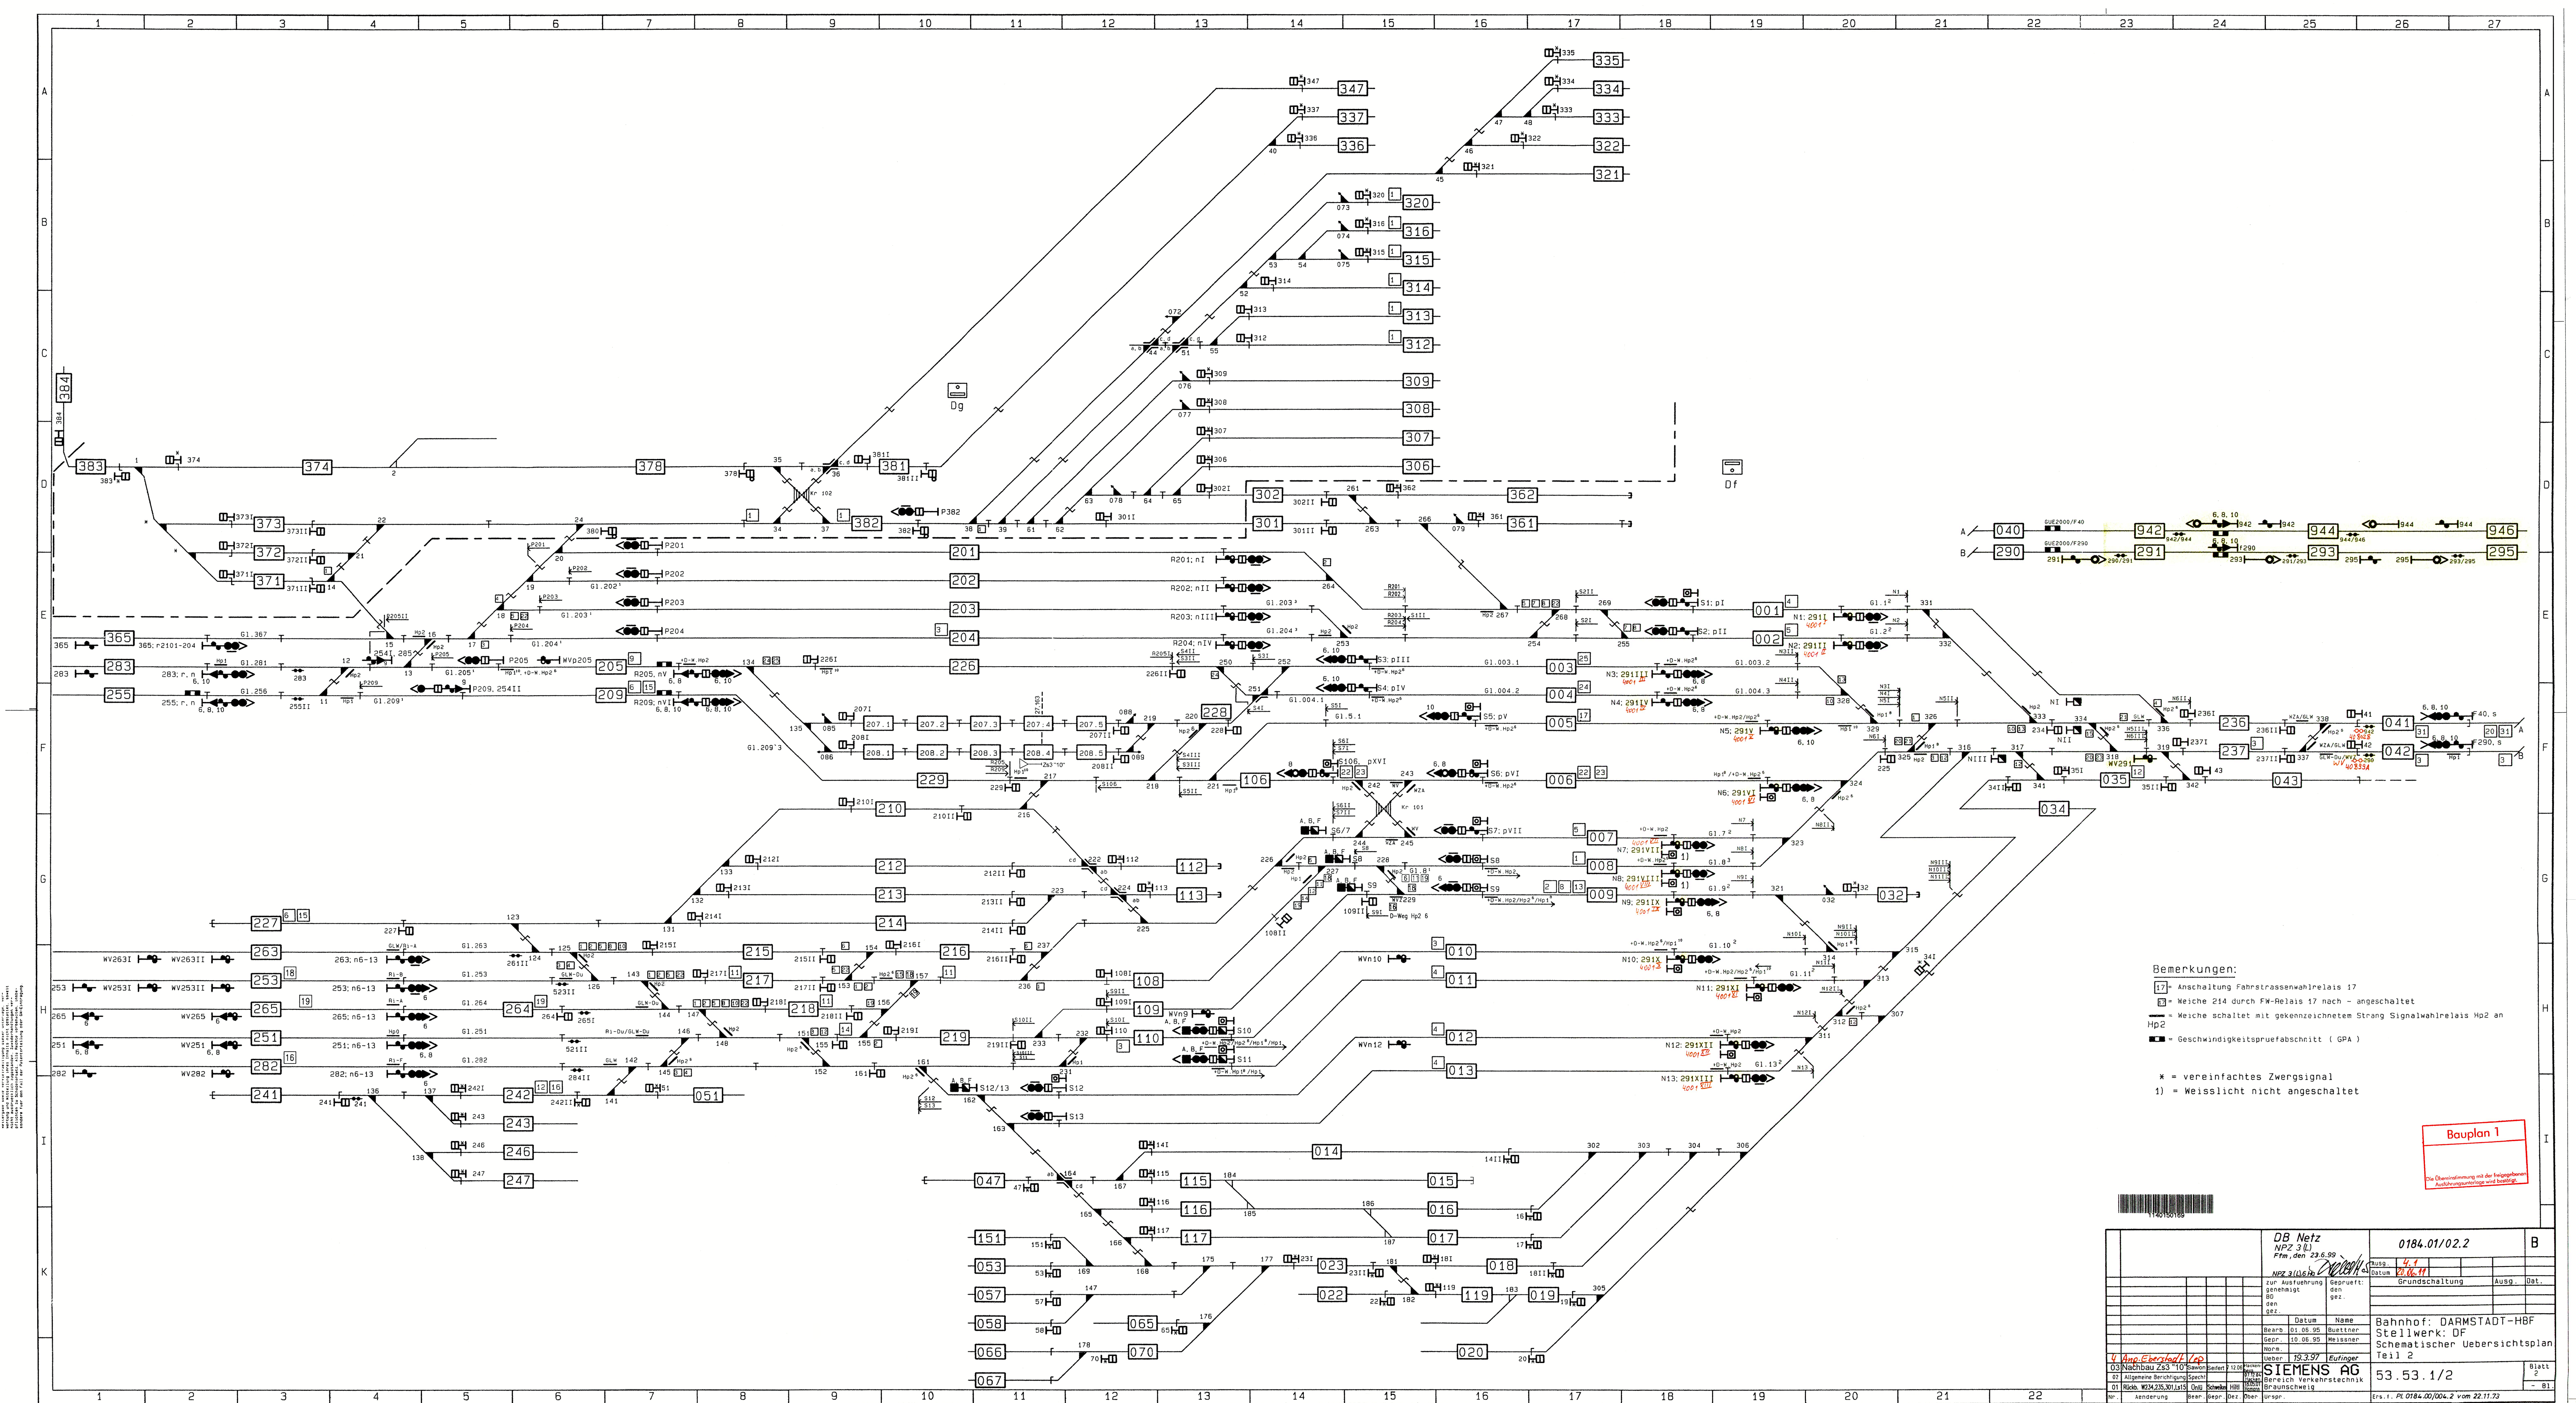

Bemerkungen:

- 17 = Anschaltung Fahrstrassenwahlrelais 17
- 214 = Weiche 214 durch FM-Relais 17 nach - angeschaltet
- Hp2 = Weiche schaltet mit gekennzeichnetem Strang Signalwahlrelais Hp2 an
- Hp2 = Geschwindigkeitsprüfabschnitt (GPA)

* = vereinfachtes Zwergensignal
1) = Weisslicht nicht angeschaltet

Bauplan 1

Die Übermittlung mit der freigegebenen
Ausführungsumgebung wird bestätigt.

DB Netz NPZ 3(L) Ffm, den 23.6.99		0184.01/02.2		B	
NPZ 3(L) 1/1		Ausg. 4.1		Datum 29.06.99	
zur Ausführung genehmigt		Geprüft: den		Ausg. Det.	
den		Name		Bahnhof: DARMSTADT-HBF	
Beauftragter		Name		Stellwerk: DF	
Datum		Name		Schematischer Übersichtsplan	
Beauftragter		Name		Teil 2	
Beauftragter		Name		Blatt	
Beauftragter		Name		53.53.1/2	
Beauftragter		Name		- Bl.	
Beauftragter		Name		Ers. f. PL 0184.01/004.2 vom 22.11.93	
Beauftragter		Name		User: rvt112.pl/darmstadt_hbf/bauphase_1/schem_übersicht_sheet 54	