Übersichtsplan über die Grenzen des Fernsteuerbereichs Ffm

Anhang 01.2 zu den "Örtlichen Richtlinien zur KoRil 408" - Fernsteuerbereich Fzf -

Gültig ab 03.05.1999

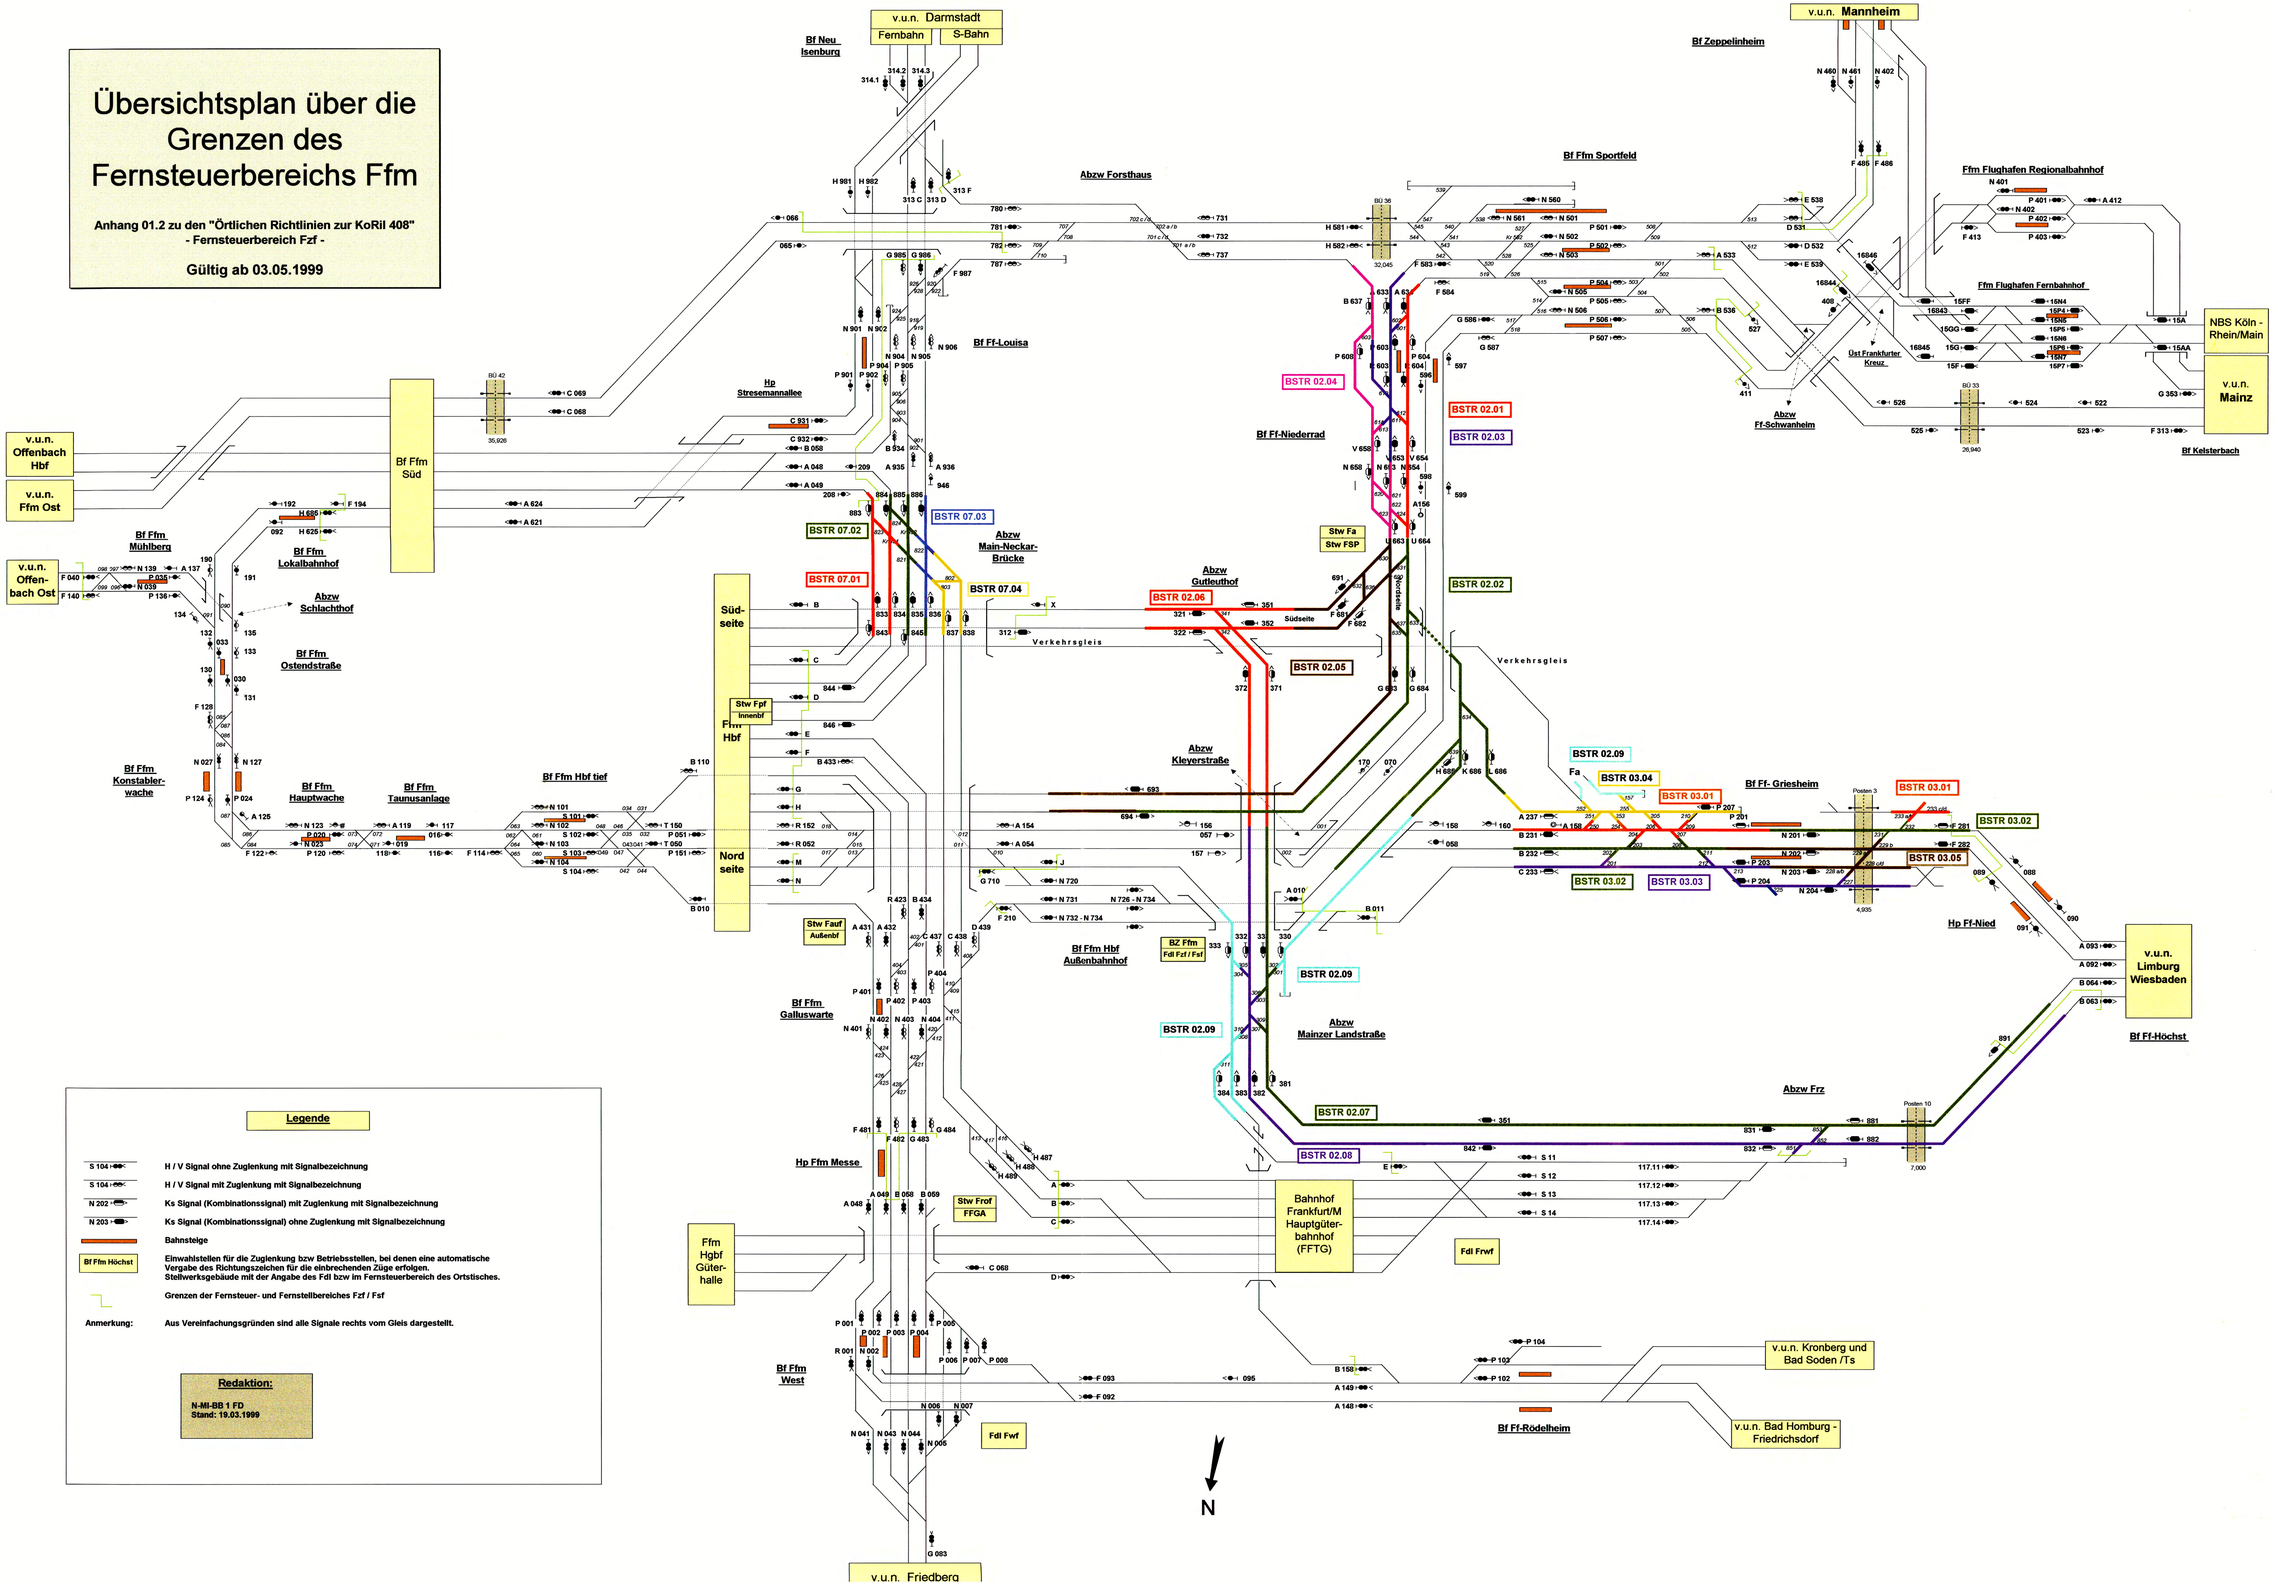

Legende

S 104	H / V Signal ohne Zuglenkung mit Signalbezeichnung
S 104	H / V Signal mit Zuglenkung mit Signalbezeichnung
N 202	Ks Signal (Kombinationssignal) mit Zuglenkung mit Signalbezeichnung
N 203	Ks Signal (Kombinationssignal) ohne Zuglenkung mit Signalbezeichnung
	Bahnsteige
Bf Ffm Höchst	Einwahlstellen für die Zuglenkung bzw Betriebsstellen, bei denen eine automatische Vergabe des Richtungszeichen für die einbrechenden Züge erfolgen. Stellwerksgebäude mit der Angabe des Fdl bzw im Fernsteuerbereich des Ortstisches.
	Grenzen der Fernsteuer- und Fernstellbereiches Fzf / Fsf

Anmerkung: Aus Vereinfachungsgründen sind alle Signale rechts vom Gleis dargestellt.

Redaktion:

N-MI-BB 1 FD
Stand: 19.03.1999